Medida vidrios
Muro cortina lateral con ventana
(ancho x alto)

- 977 x 1078 = 3 uds
- 975 x 1278 = 2 uds
- 975 x 1278 = 3 uds
- 975 x 1078 = 3 uds
- 975 x 1278 = 2 uds
- 975 x 1278 = 3 uds
- 975 x 1078 = 3 uds
- 975 x 1278 = 2 uds
- 975 x 973 = 6 uds

ESPESOR 28 MM

Medida vidrios
Muro cortina lateral sin ventana
(ancho x alto)

- 975 x 1078 = 3 uds
- 975 x 1278 = 3 uds
- 975 x 1278 = 3 uds
- 975 x 1078 = 3 uds
- 975 x 1278 = 3 uds
- 975 x 1278 = 3 uds
- 975 x 1078 = 3 uds
- 975 x 1278 = 3 uds
- 975 x 973 = 6 uds

Medida vidrios
Muro cortina central
(ancho x alto)

- **933 x 1078 = 2 uds**
- 958 x 1078 = 12 uds
- **933 x 1278 = 2 uds**
- 958 x 1278 = 12 uds
- **933 x 1278 = 2 uds**
- 958 x 1278 = 14 uds
- **933 x 1078 = 2 uds**
- 958 x 1078 = 14 uds

- **933 x 1278 = 2 uds**
- 958 x 1278 = 14uds
- 933 x 1278 = 2 uds
- 958 x 1278 = 14 uds
- **933 x 1078 = 2 uds**
- 958 x 1078 = 14uds
- **933 x 1278 = 2 uds**
- 958 x 1278 = 14uds
- **933 x 973 = 4 uds**
- 958 x 973 = 28 uds

ESPESOR 28 MM

Medida vidrios
ventana
(ancho x alto)

- 767 x 1070 = 3 uds

ESPESOR 32 MM

Medida vidrios
PUERTA
(ancho x alto)

- 759 x 2203 = 2 uds

ESPESOR 32 MM

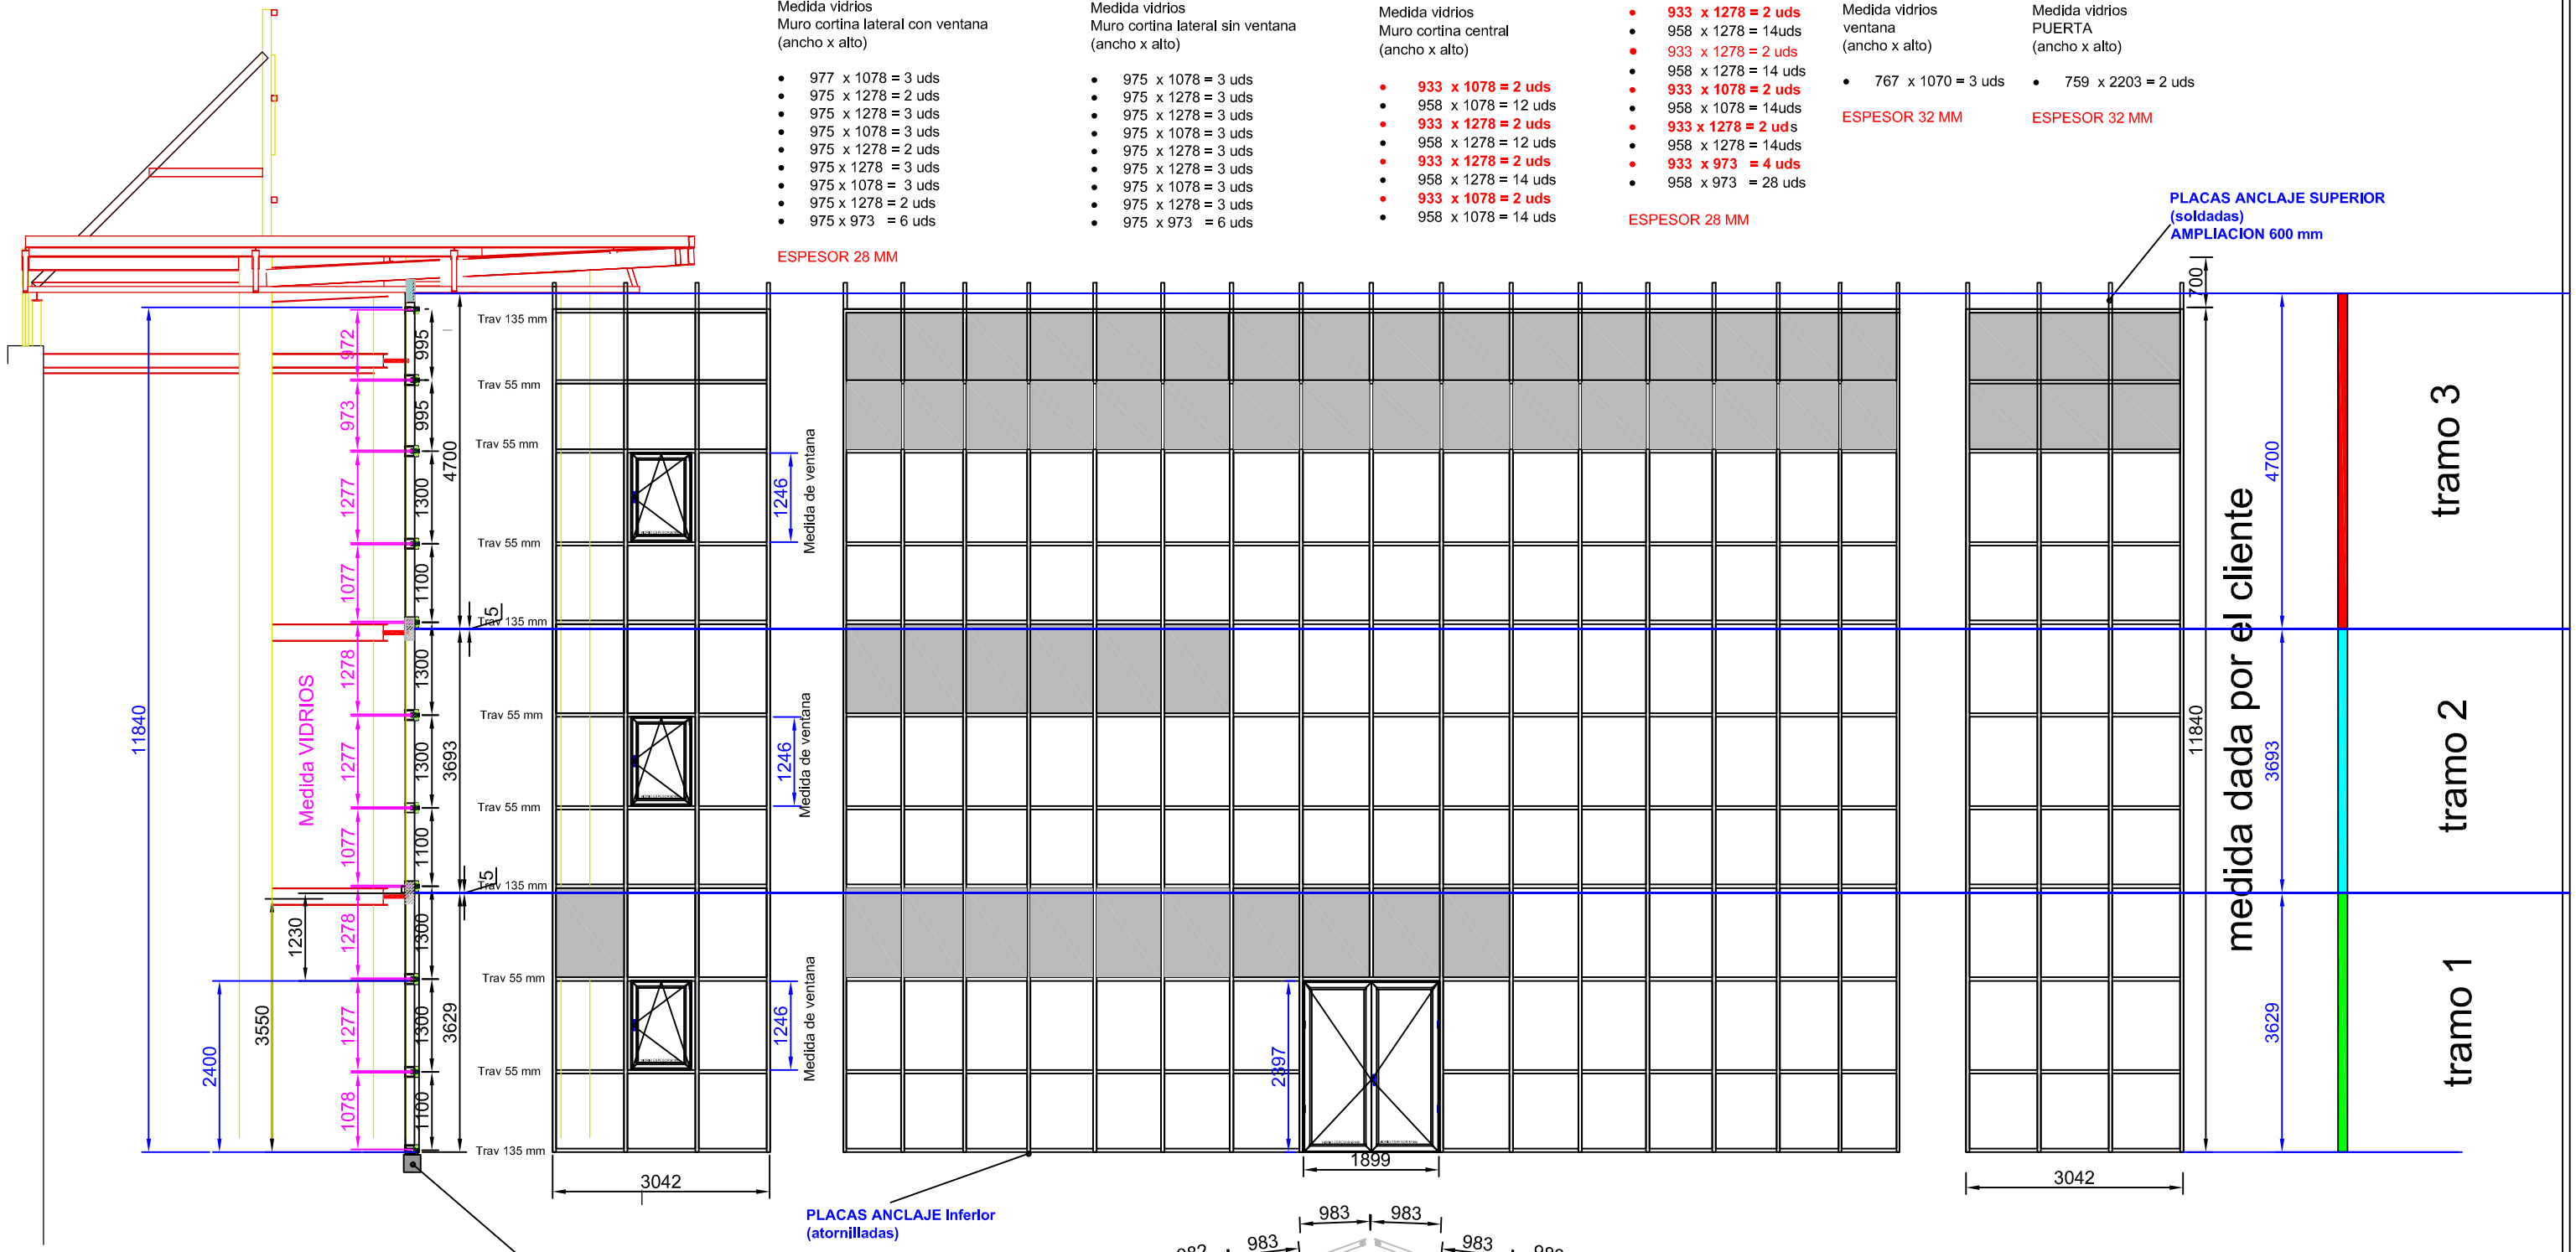

DETALLE ARRANQUE MURO

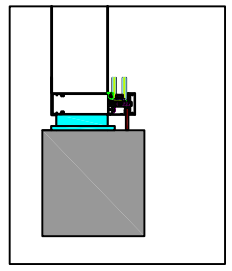

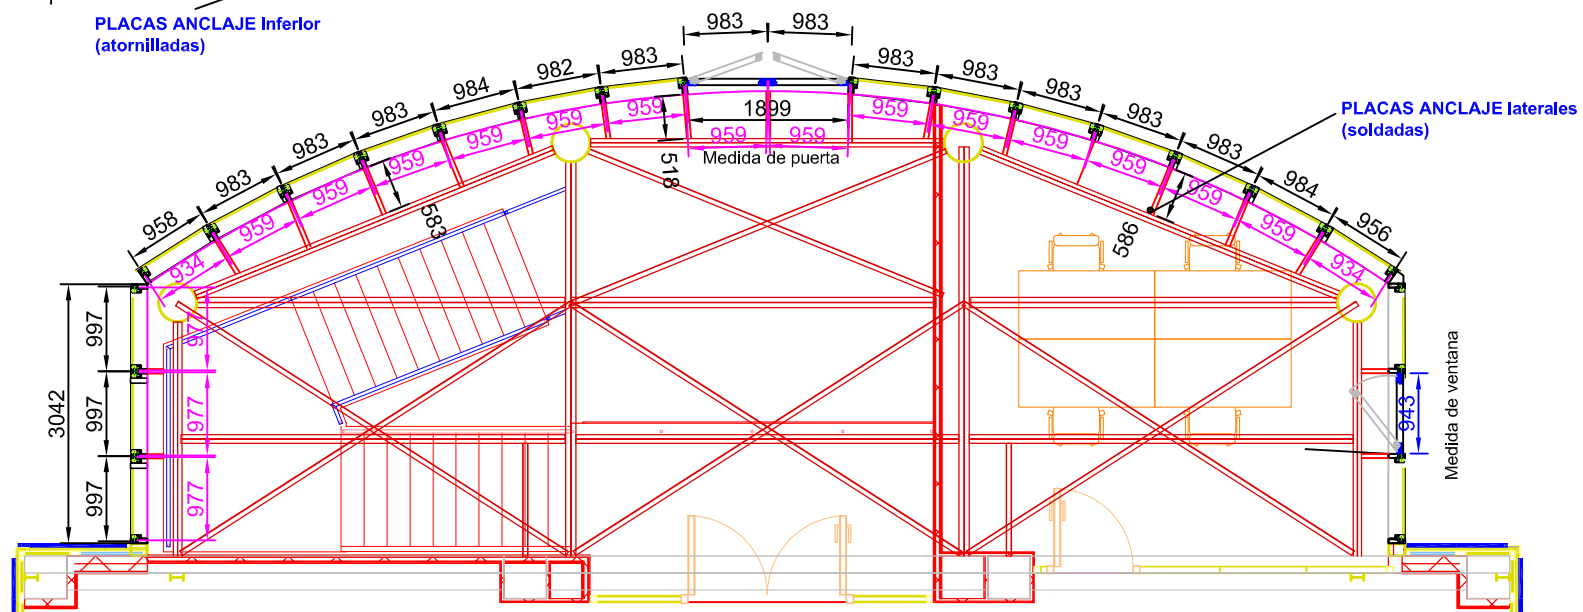

PLACAS ANCLAJE

- 65 ctm =19 x 3=57 uds

DETALLE OPACIFICACION VIDRIOS

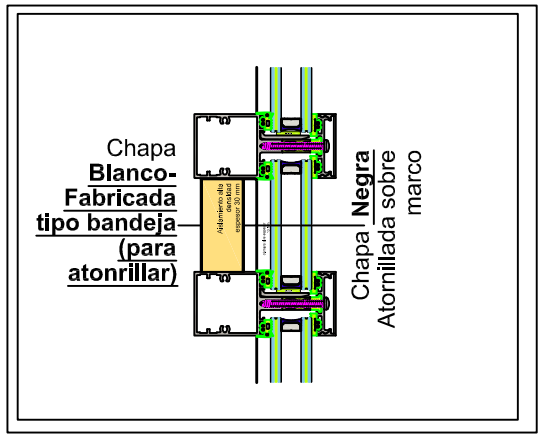

N: P.A.F.	C_NUMEROPAF
Ref. Obra	ITERCON MURO CORTINA
Csdigo	MURO CORTINA CON TAPETA
Unidades	1
Color	7011
Nomen	MURO CORTINA
Vidrio	ESPESOR 28 MM
Importe Unidad	C_IMPORTE1
Importe Total	C_IMPORTE2